


Grundrissplan Kellergeschoss:
(nicht maßstabsgerecht)

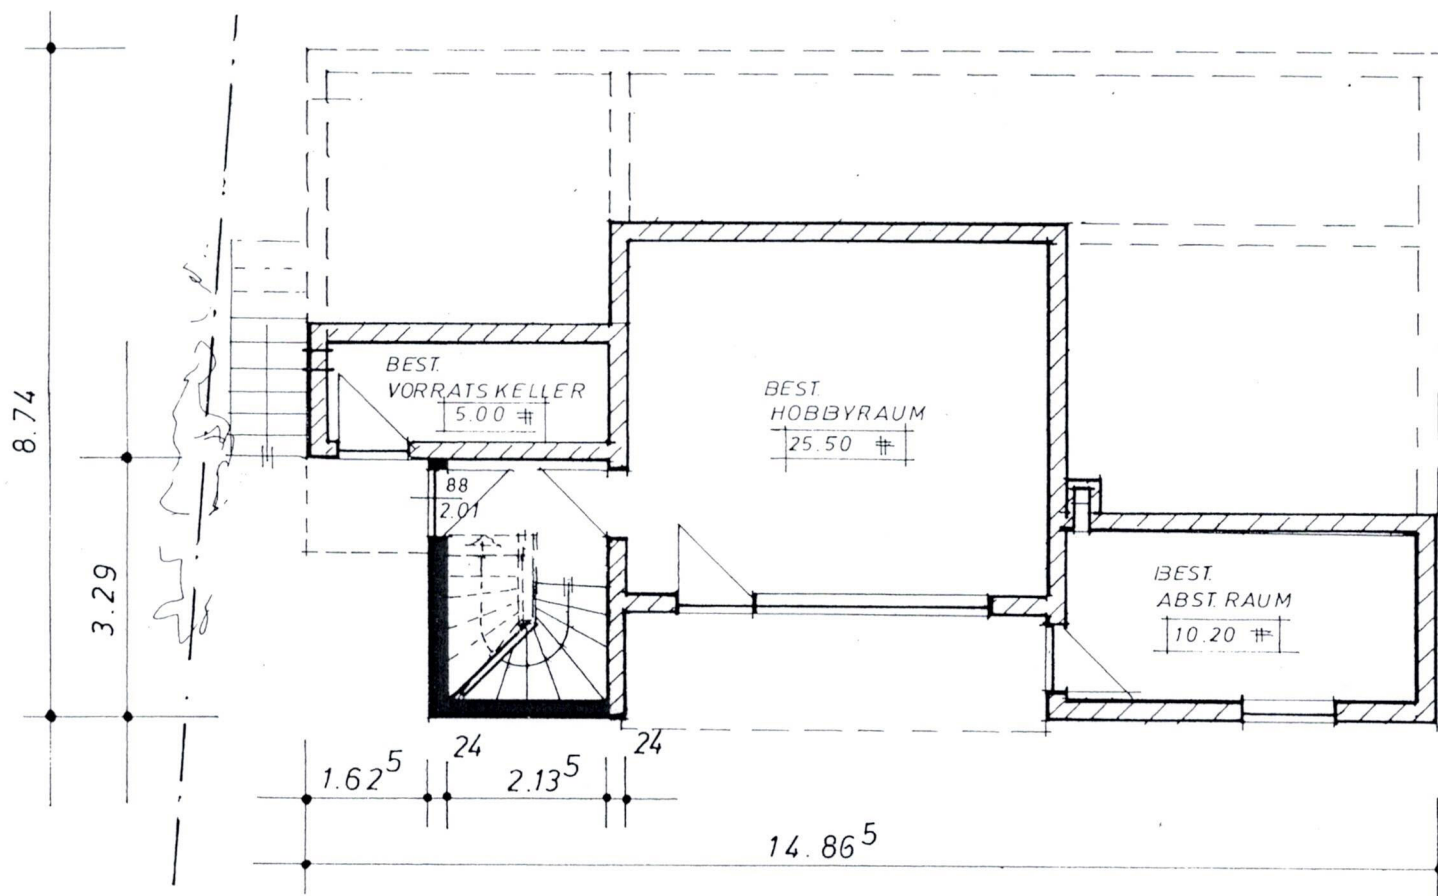

Grundrissplan Erdgeschoss:
(nicht maßstabsgerecht)

