


**Grundrissplan Erdgeschoss:**  
(nicht maßstabsgerecht)

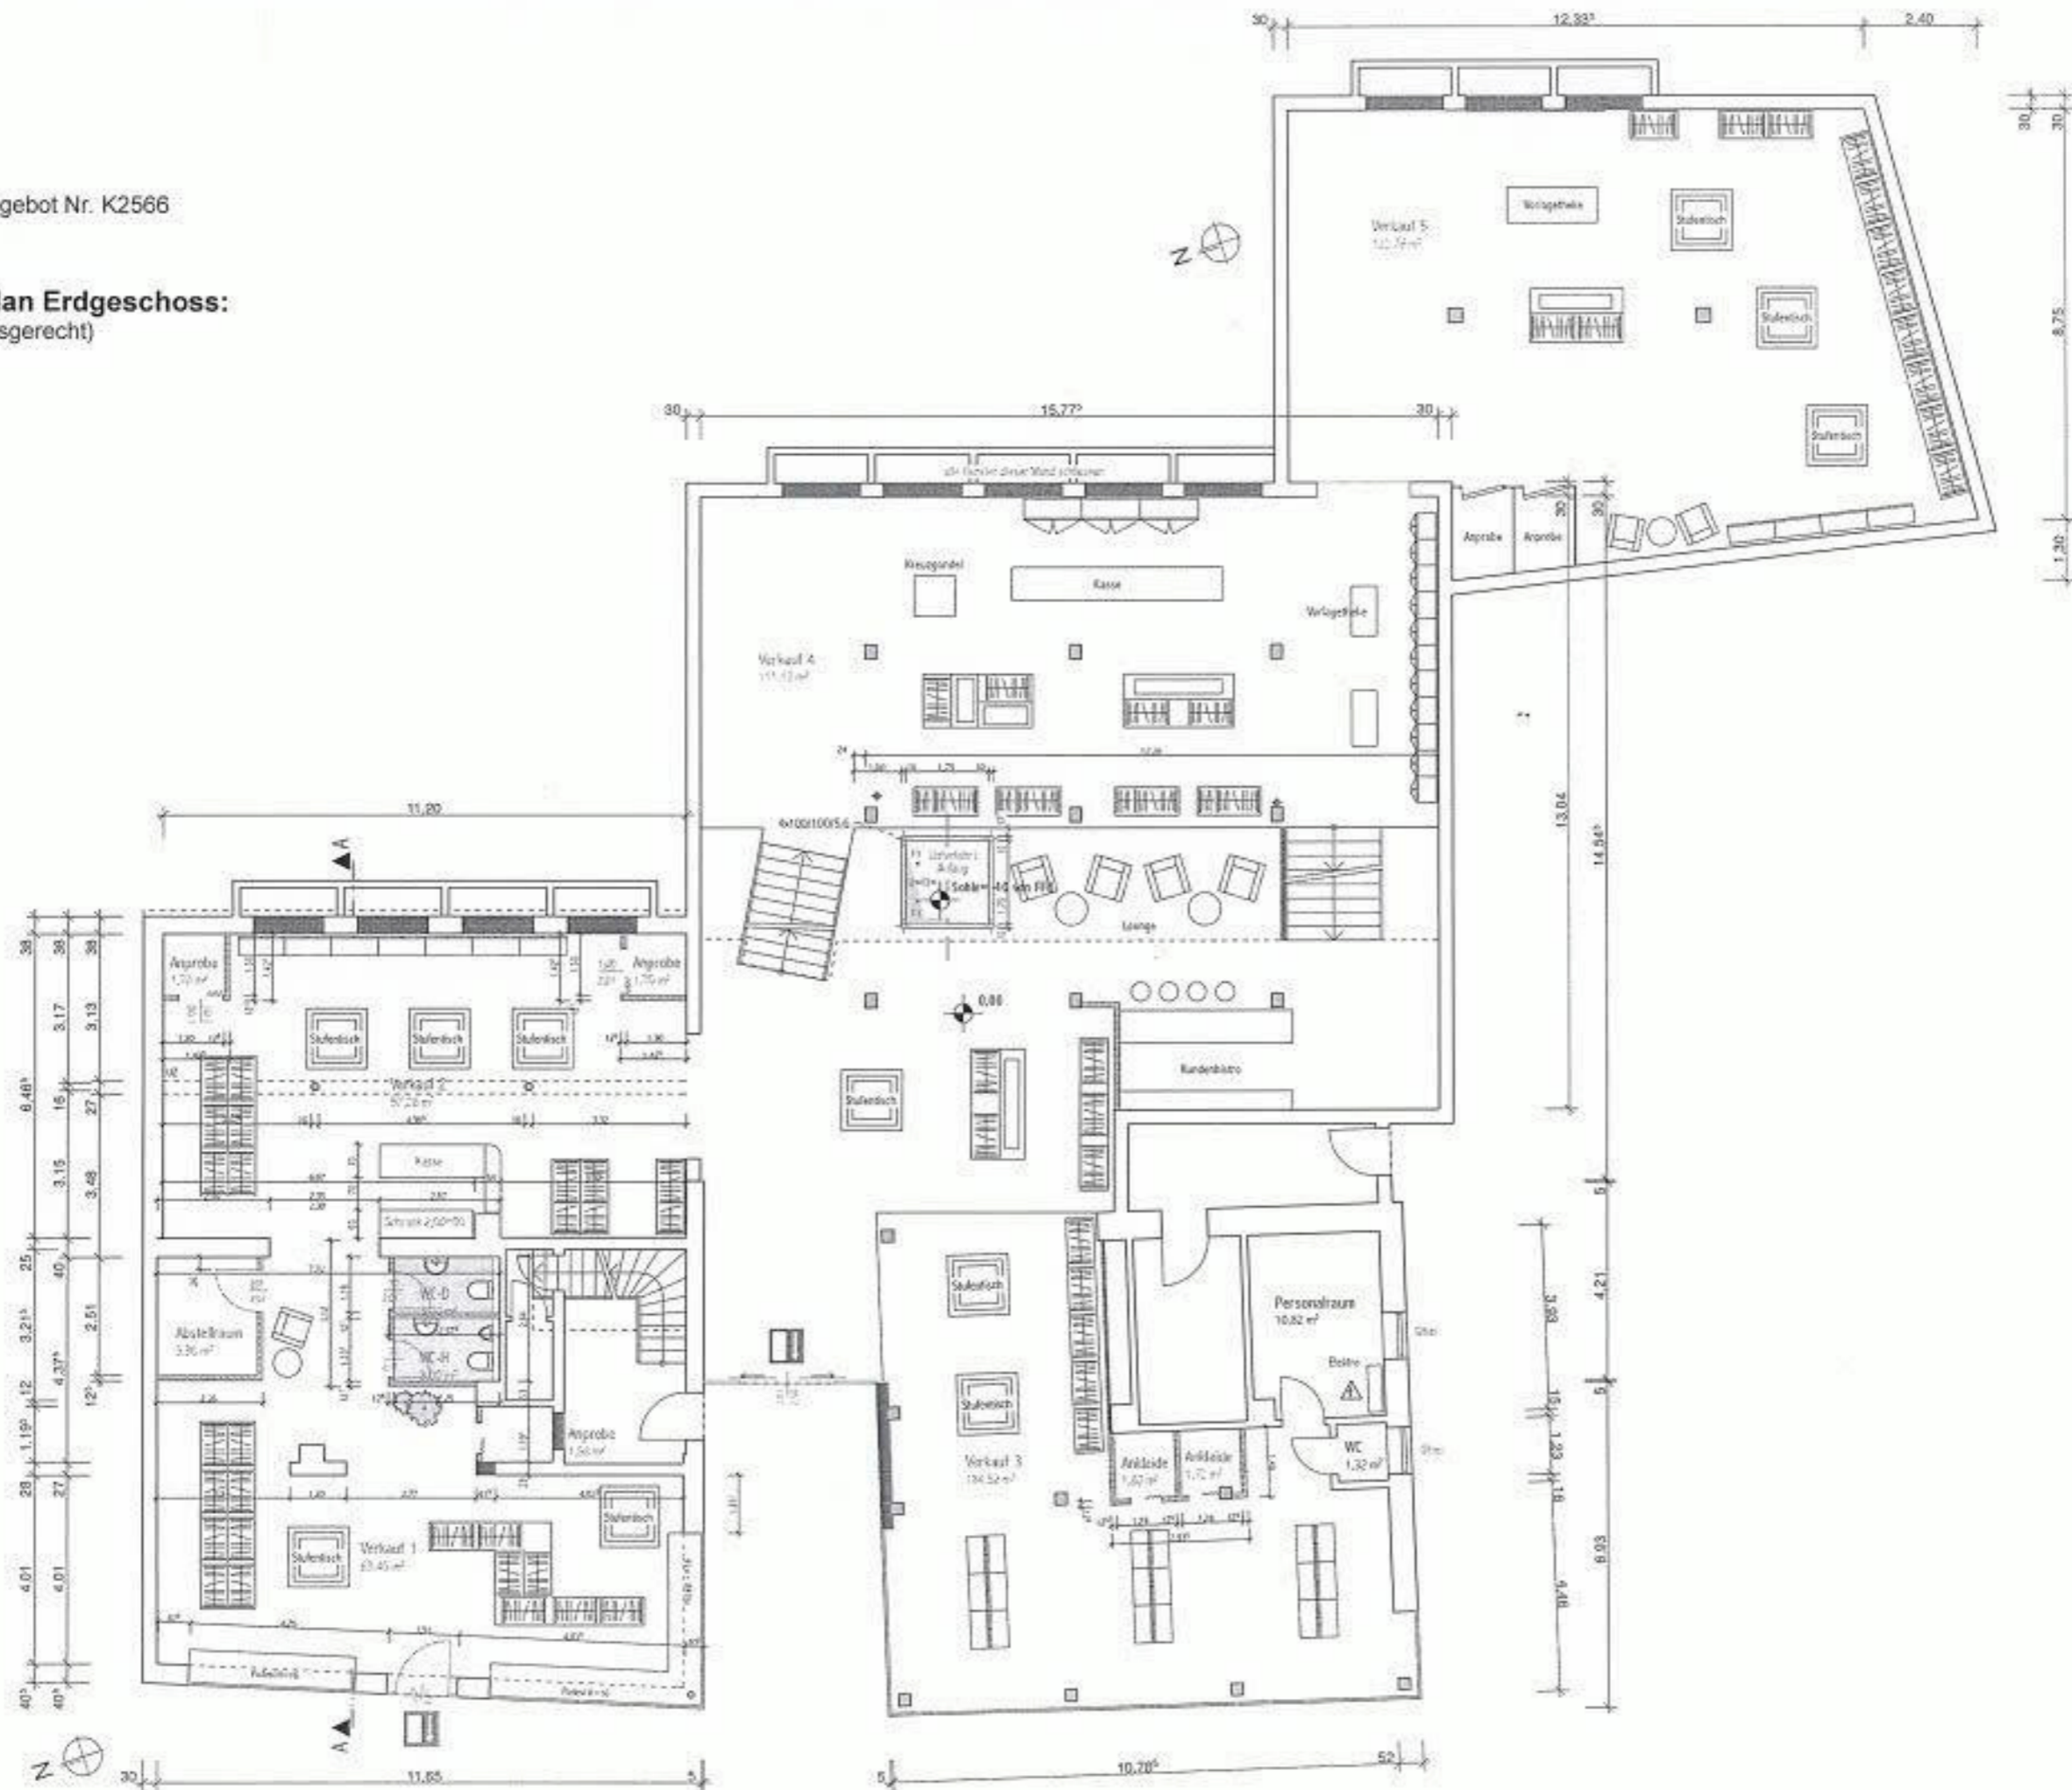

**Grundrissplan Obergeschoss:**  
(nicht maßstabsgerecht)

